照明回路図

※天井までの高さ4.1m（1/60）

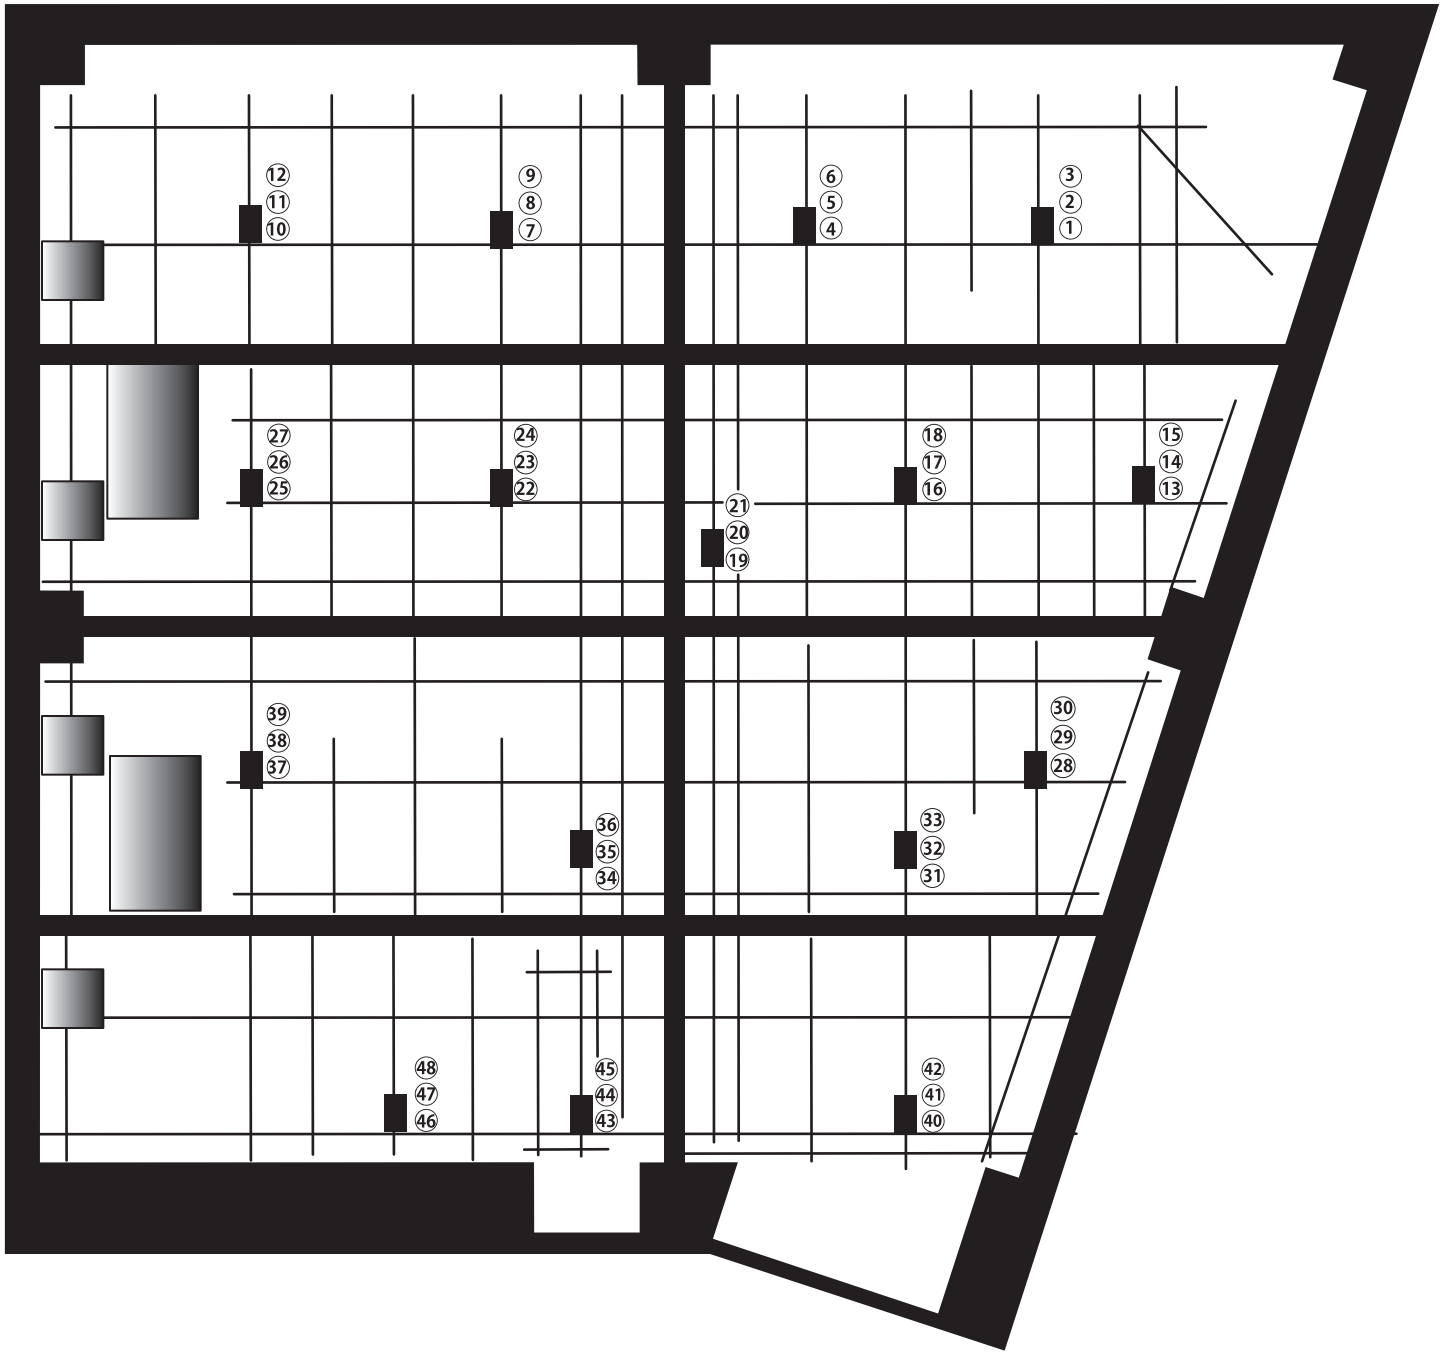

TITLE	
団体名	
公演期間	
担当者名	

※ボックス1つにつき3回路ずつです。
※1回路＝20Ａ

使用灯体数

機材名	略号	使用数

THEATER FOR 100 PEOPLE
LOXO
DONTA BLACK